



Avalon 10
 Minireningsverk
 Skala 1:50

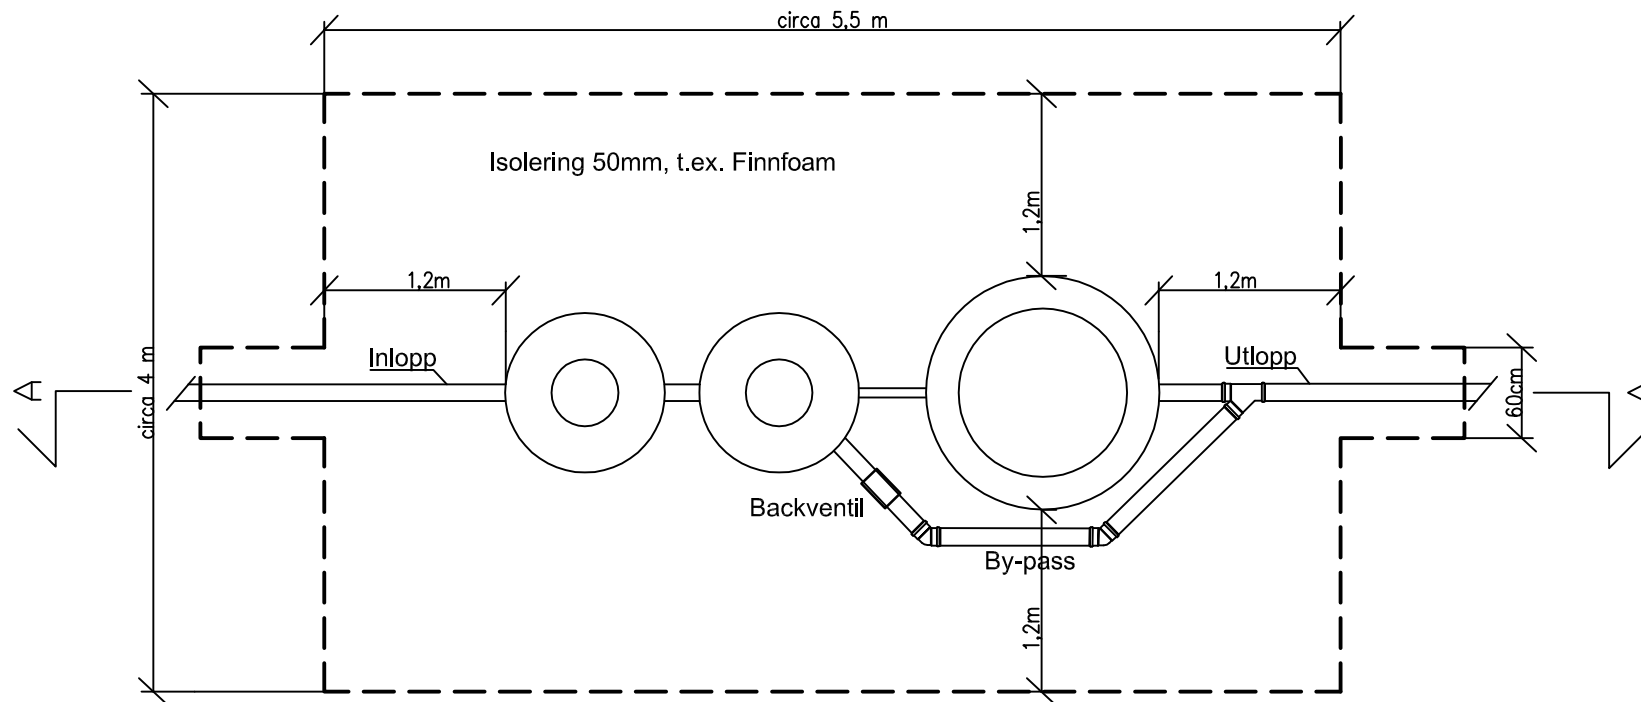

STADSDEL	KVARTER/GÄRD	TOMT/NUMMER	FÖR MYNDIGHETERNAS ARKIVERINGSMÄRKNINGAR				
SKAPANDE ÅTGÄRD			RITNINGSTYP VVS-RITNING	ORDNING NR			
BYGGOBJEKTETS NAMN OCH ADRESS			RITNINGENS INNEHÅLL PLANRITNING AVLOPPSSYSTEM	SKALA 1:50			
 AVALON NORDIC		DESIGNER	<table border="1"> <tr> <td>ARBETS NR</td> <td>RITNINGENS NR</td> <td>ÄNDRING</td> </tr> </table>		ARBETS NR	RITNINGENS NR	ÄNDRING
		ARBETS NR			RITNINGENS NR	ÄNDRING	
LÄDA							
INSPEKTÖR							
ARBETS-RITNING		VVS					