



Avalon 10  
Minireningsverk  
Skala 1:30

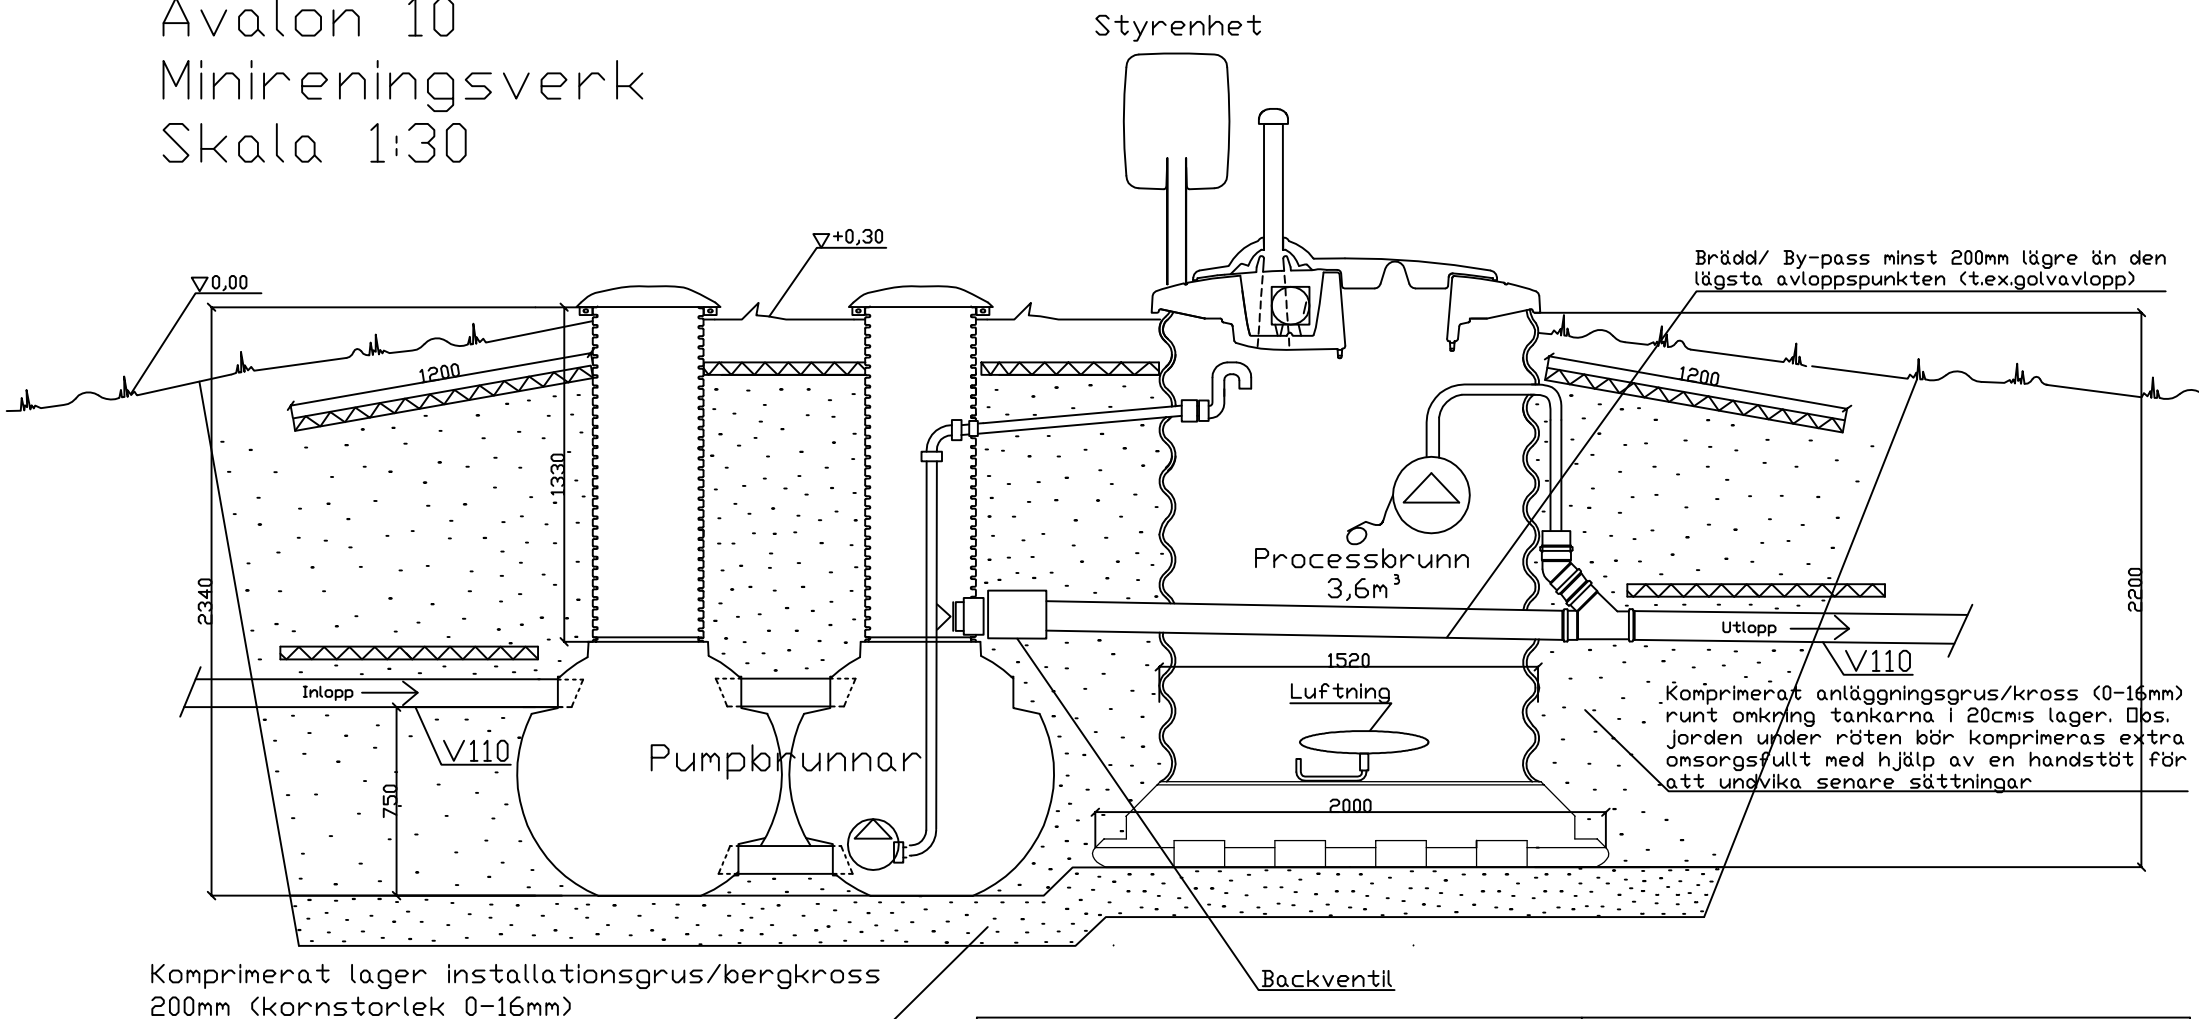

Komprimerat lager installationsgrus/bengkross  
200mm (kornstorlek 0-16mm)

Pumpbrunnarnas totalvolym  $0,8\text{m}^3$   
Processbrunnens volym  $3,6\text{m}^3$

Om lerig mark: se anvisningar i  
Installationsguiden

STADSDEL	KVARTER/GÄRD	TOMT/NUMMER	FÖR MYNDIGHETERNAS ARKIVERINGSMÄRKNINGAR	
SKAPANDE ÅTGÄRD	RITNINGSTYP		VVS-RITNING	ORDNING NR
BYGGOBJEKTETS NAMN OCH ADRESS	RITNINGENS INNEHÅLL		SNITTRITNING	SKALA
			AVLOPPSSYSTEM	1:30
		DESIGNER		
		LÄDA		
		INSPEKTÖR		
ARBETS-RITNING		VVS	ARBETS NR	RITNINGENS NR
			ÄNDRING	