



Avalon 5
 Minireningsverk
 Skala 1:50

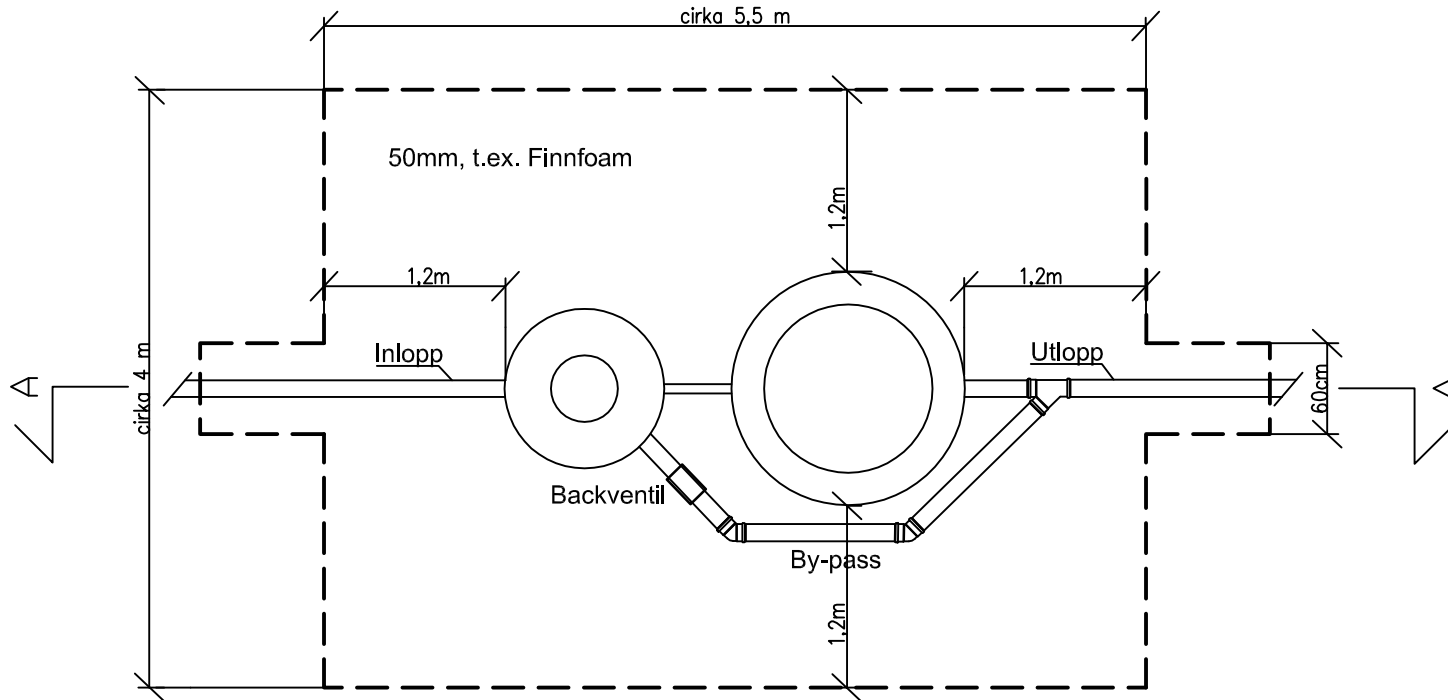

STADSDEL	KVARTER/GÅRD	TOMT/NUMMER	FÖR MYNDIGHETERNAS ARKIVERINGSMÄRKNINGAR	
SKAPANDE ÅTGÄRD			RITNINGSTYP VVS-RITNING	ORDNING NR
BYGGOBJEKTETS NAMN OCH ADRESS		RITNINGENS INNEHÅLL PLANRITNING AVLOPPSSYSTEM		SKALA 1:50
 AVALON NORDIC		DESIGNER		
		LÅDA		
ARBETS-RITNING		INSPEKTÖR	VVS	ARBETS NR
				RITNINGENS NR
				ÄNDRING