



Avalon 5
Minireningsverk
Skala 1:30

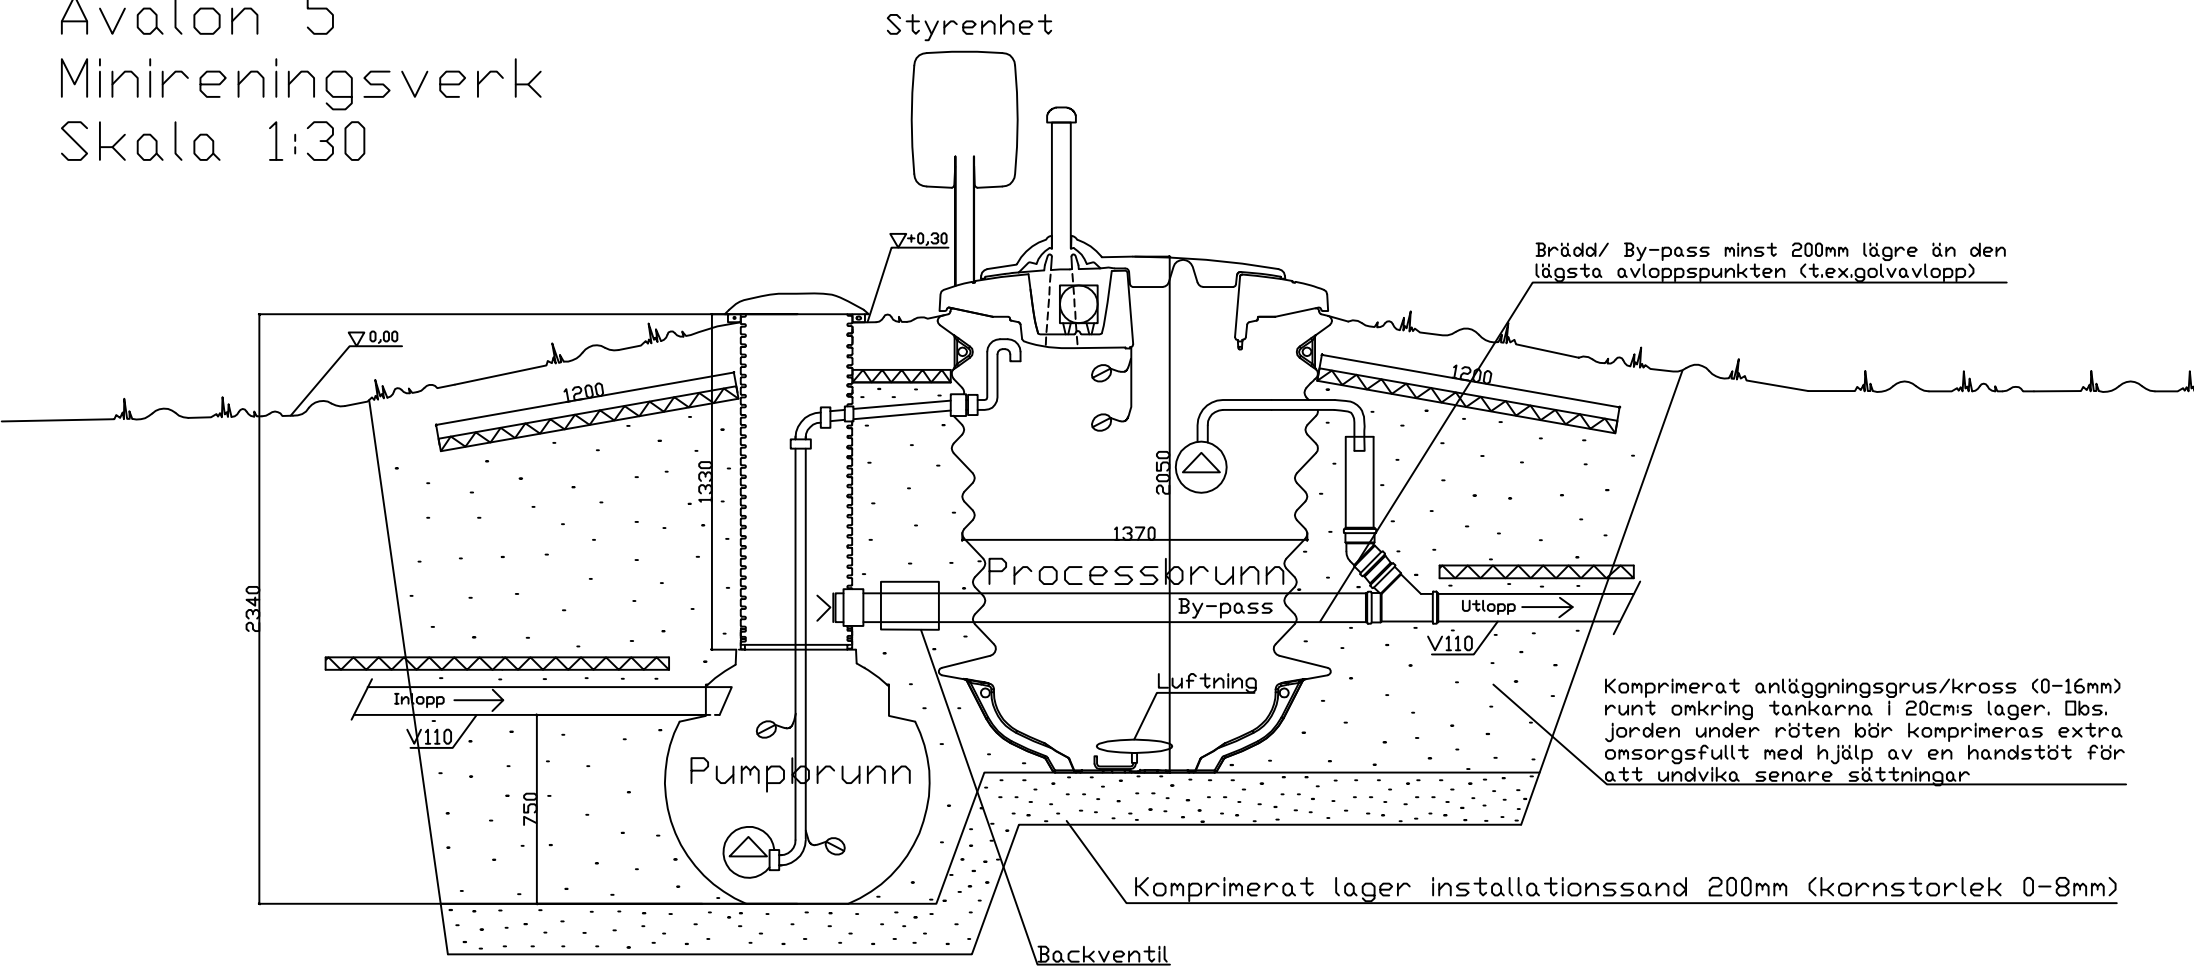

Pumpbrunnens volym $0,4\text{m}^3$
Processorbrunnens volym $1,7\text{m}^3$

Om lerig mark: se anvisningar i
Installationsguiden

STADSDEL	KVARTER/GÄRD	TOMT/NUMMER	FÖR MYNDIGHETERNAS ARKIVERINGSMÄRKNINGAR	
SKAPANDE ÅTGÄRD			RITNINGSTYP VVS-RITNING	ORDNING NR
BYGGOBJEKTETS NAMN OCH ADRESS			RITNINGENS INNEHÅLL SNITTRITNING AVLOPPSSYSTEM	SKALA 1:30
			DESIGNER	VVS
			LÄDA	
ARBETS-RITNING			INSPEKTÖR	
				RITNINGENS NR
				ÄNDRING